

 


**LEGENDA MIESTNOSTÍ:**




Č.M.	NÁZOV MIESTNOSTI	PLOCHA (m <sup>2</sup> )
1.01	ZÁVETRIE	8,61
1.02	ZÁDVERIE	7,02
1.03	CHODBA	4,39
1.04	SAUNA	4,35
1.05	SKLAD	6,66
1.06	KÚPEĽŇA + WC	3,93
1.07	OBÝVACIA IZBA	31,23
1.08	KUCHYŇA + JEDÁĽŇ	12,24
1.09	SCHODISKO	4,63
1.10	TERASA	10,84

ÚŽITKOVÁ PLOCHA: 93,90  
ZASTAVANÁ PLOCHA: 112,70

**LEGENDA MATERIÁLOV:**

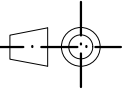
-  - OBVODOVÁ STENA (stĺpkový konštrukčný systém h=250mm + 100mm TI)
-  - VNÚTORNÁ NOSNÁ STENA (stĺpkový konštrukčný systém h=250mm)
-  - VNÚTORNÁ NENOSNÁ STENA (stĺpkový konštrukčný systém h=250mm)

**LEGENDA :**

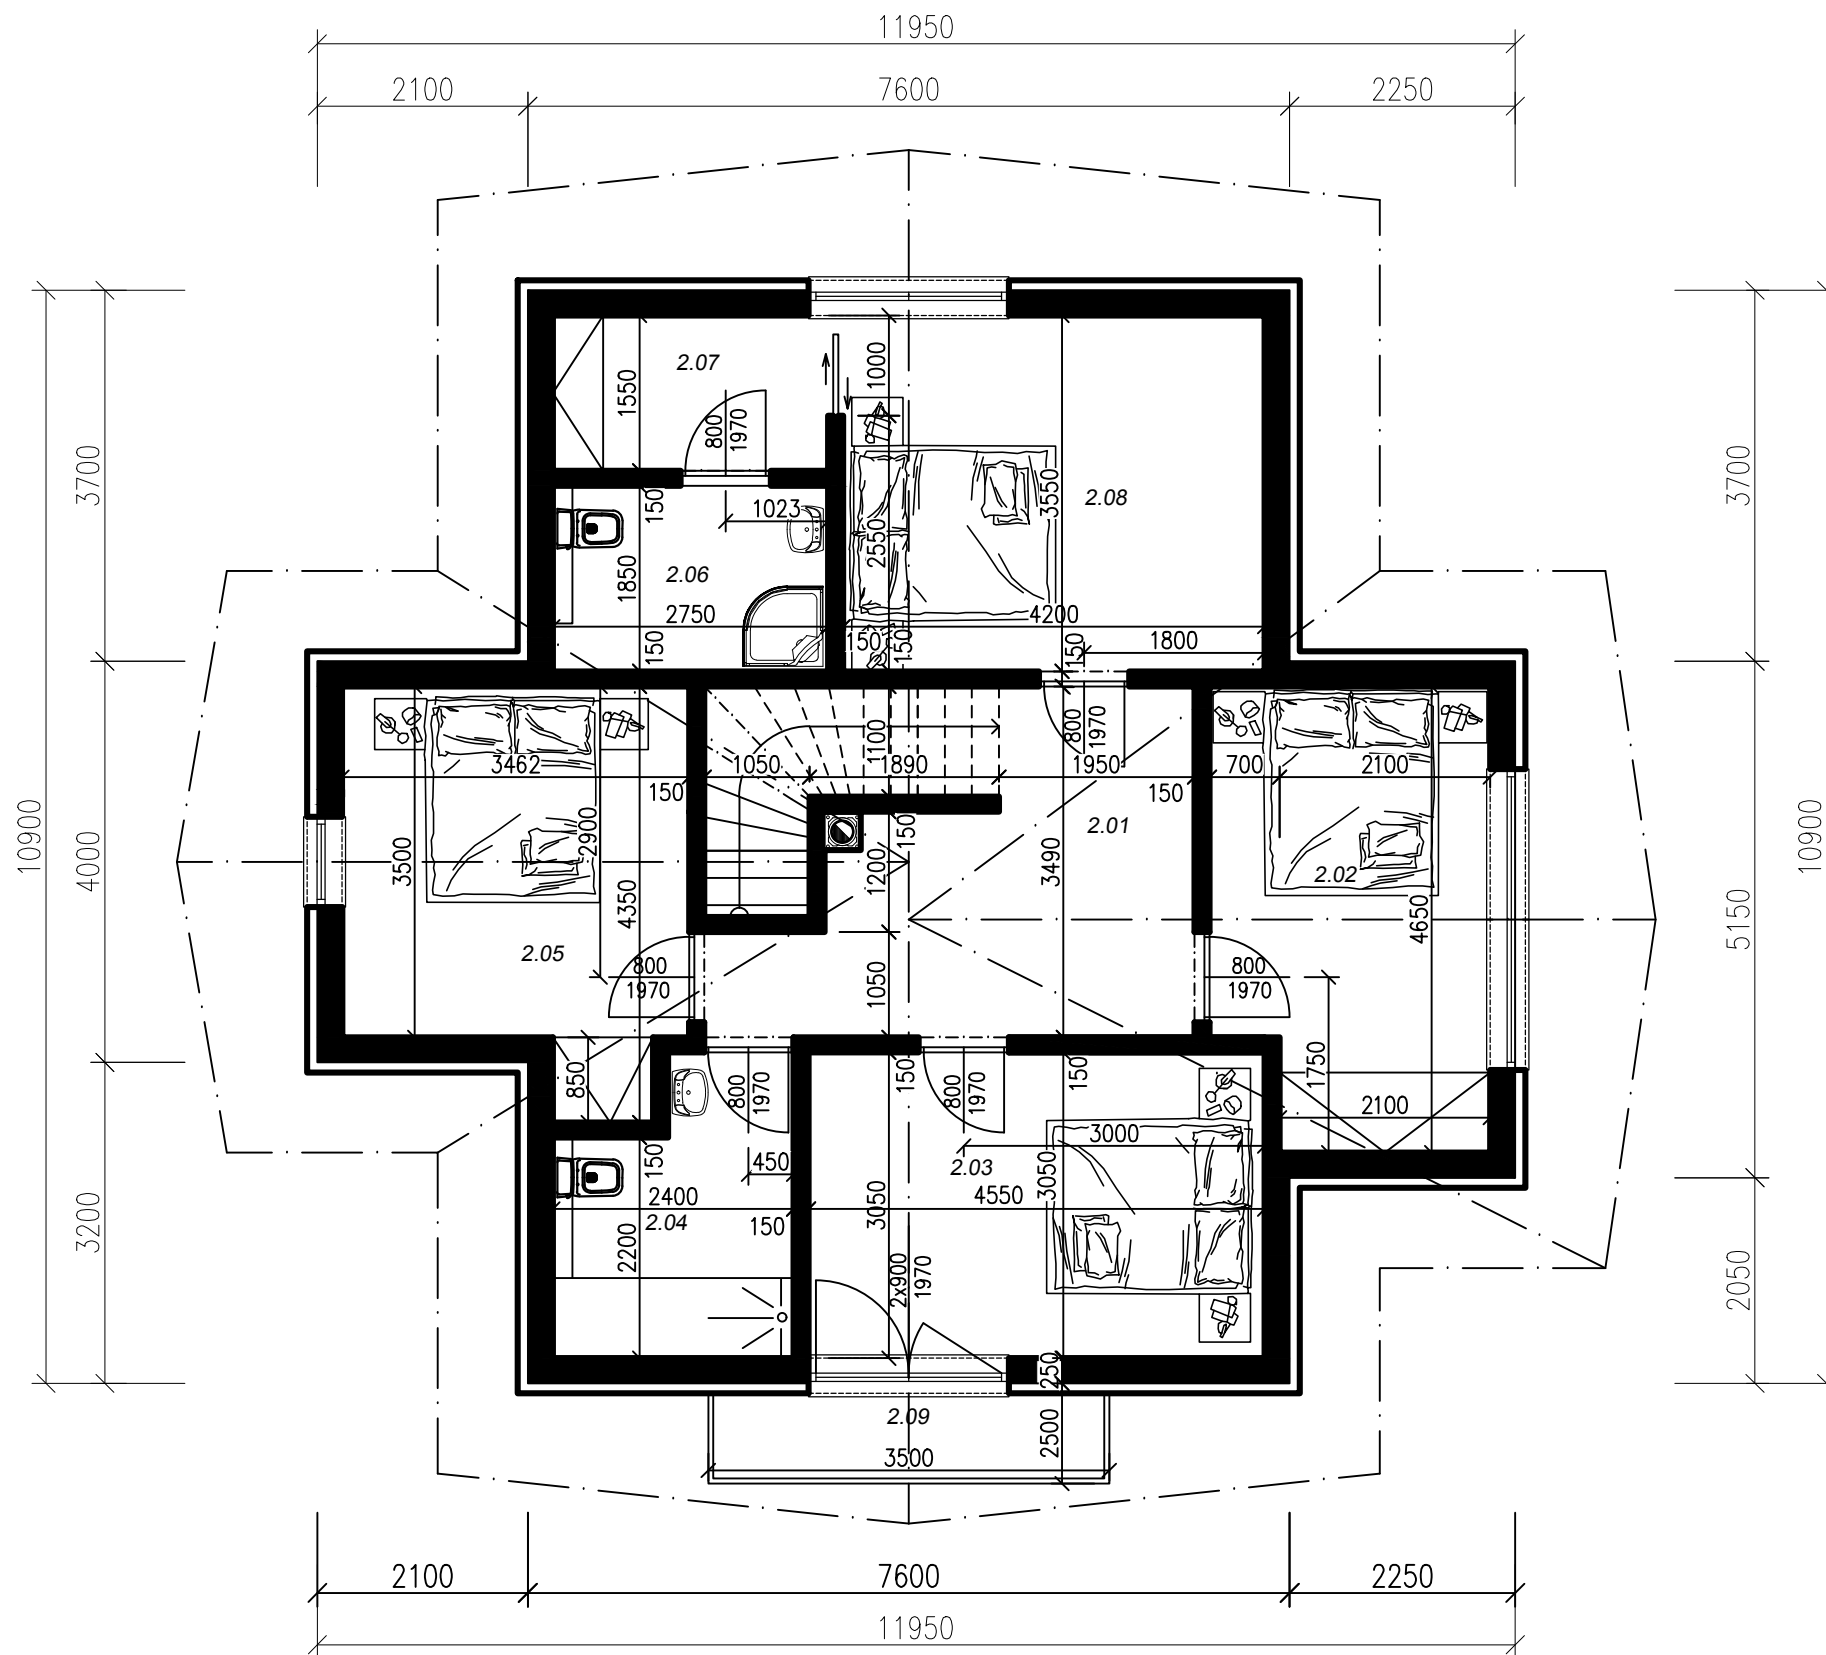
-  - HLAVNÝ VSTUP (rodinný dom)
-  - VEDLAJŠÍ VSTUP (rodinný dom)
-  - KOMÍNOVÝ SYSTÉM (Schiedel, Prespor, Leier...)

**POZNÁMKA:**

Projekt je vypracovaný pre štúdiu a nenahrádza realizačný projekt!!!

VYPRACOVAL			
Lucas Murín			
INVESTOR:	Milan Riapoš, Partizánska 459/73, 976 68 Helpa	FORMÁT	2xA3
		DÁTUM	November 2021
STAVBA:	<b>8+1 Rekreačný chat</b> (novostavba)	STUPEŇ PROJEKTU	ŠTÚDIA
		Č.ZÁKAZKY	
		Č.KÓPIE	
OBSAH:	<b>Pôdorys 1.NP</b>	MERÍTKO	ČÍS.VÝKRESU
		1:75	<b>ARS-01.</b>

Pôdorys 2.NP



 


**LEGENDA MIESTNOSTÍ:**


Č.M.	NÁZOV MIESTNOSTI	PLOCHA (m <sup>2</sup> )
2.01	CHODBA	11,87
2.02	IZBA	12,13
2.03	IZBA	13,83
2.04	KÚPEĽŇA + WC	6,34
2.05	IZBA	12,96
2.06	KÚPEĽŇA + WC	3,81
2.07	CHODBA	4,25
2.08	IZBA	14,92
2.09	BALKÓN	8,75

ÚŽITKOVÁ PLOCHA: 88,86  
ZASTAVANÁ PLOCHA: 116,19

**LEGENDA MATERIÁLOV:**

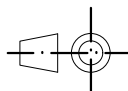
-  - OBVODOVÁ STENA (stĺpkový konštrukčný systém h=250mm + 100mm TI)
-  - VNÚTORNÁ NOSNÁ STENA (stĺpkový konštrukčný systém h=250mm)
-  - VNÚTORNÁ NENOSNÁ STENA (stĺpkový konštrukčný systém h=250mm)

**LEGENDA :**

-  - KOMINOVÝ SYSTÉM (Schiedel, Prespor, Leier...)

**POZNÁMKA:**

Projekt je vypracovaný pre štúdiu a nenahrádza realizačný projekt!!!

VYPRACOVAL			
Lucas Murín			
INVESTOR:	Milan Riapoš, Partizánska 459/73, 976 68 Helpa	FORMÁT	2xA3
STAVBA:	<b>8+1 Rekreačných chát</b> (novostavba)	DÁTUM	November 2021
		STUPEŇ PROJEKTU	ŠTÓDIA
		Č.ZÁKAZKY	
OBSAH:	<b>Pôdorys 2.NP</b>	Č.KÓPIE	
		MERÍTKO	ČÍS.VÝKRESU
		1:75	<b>ARS-02/2</b>